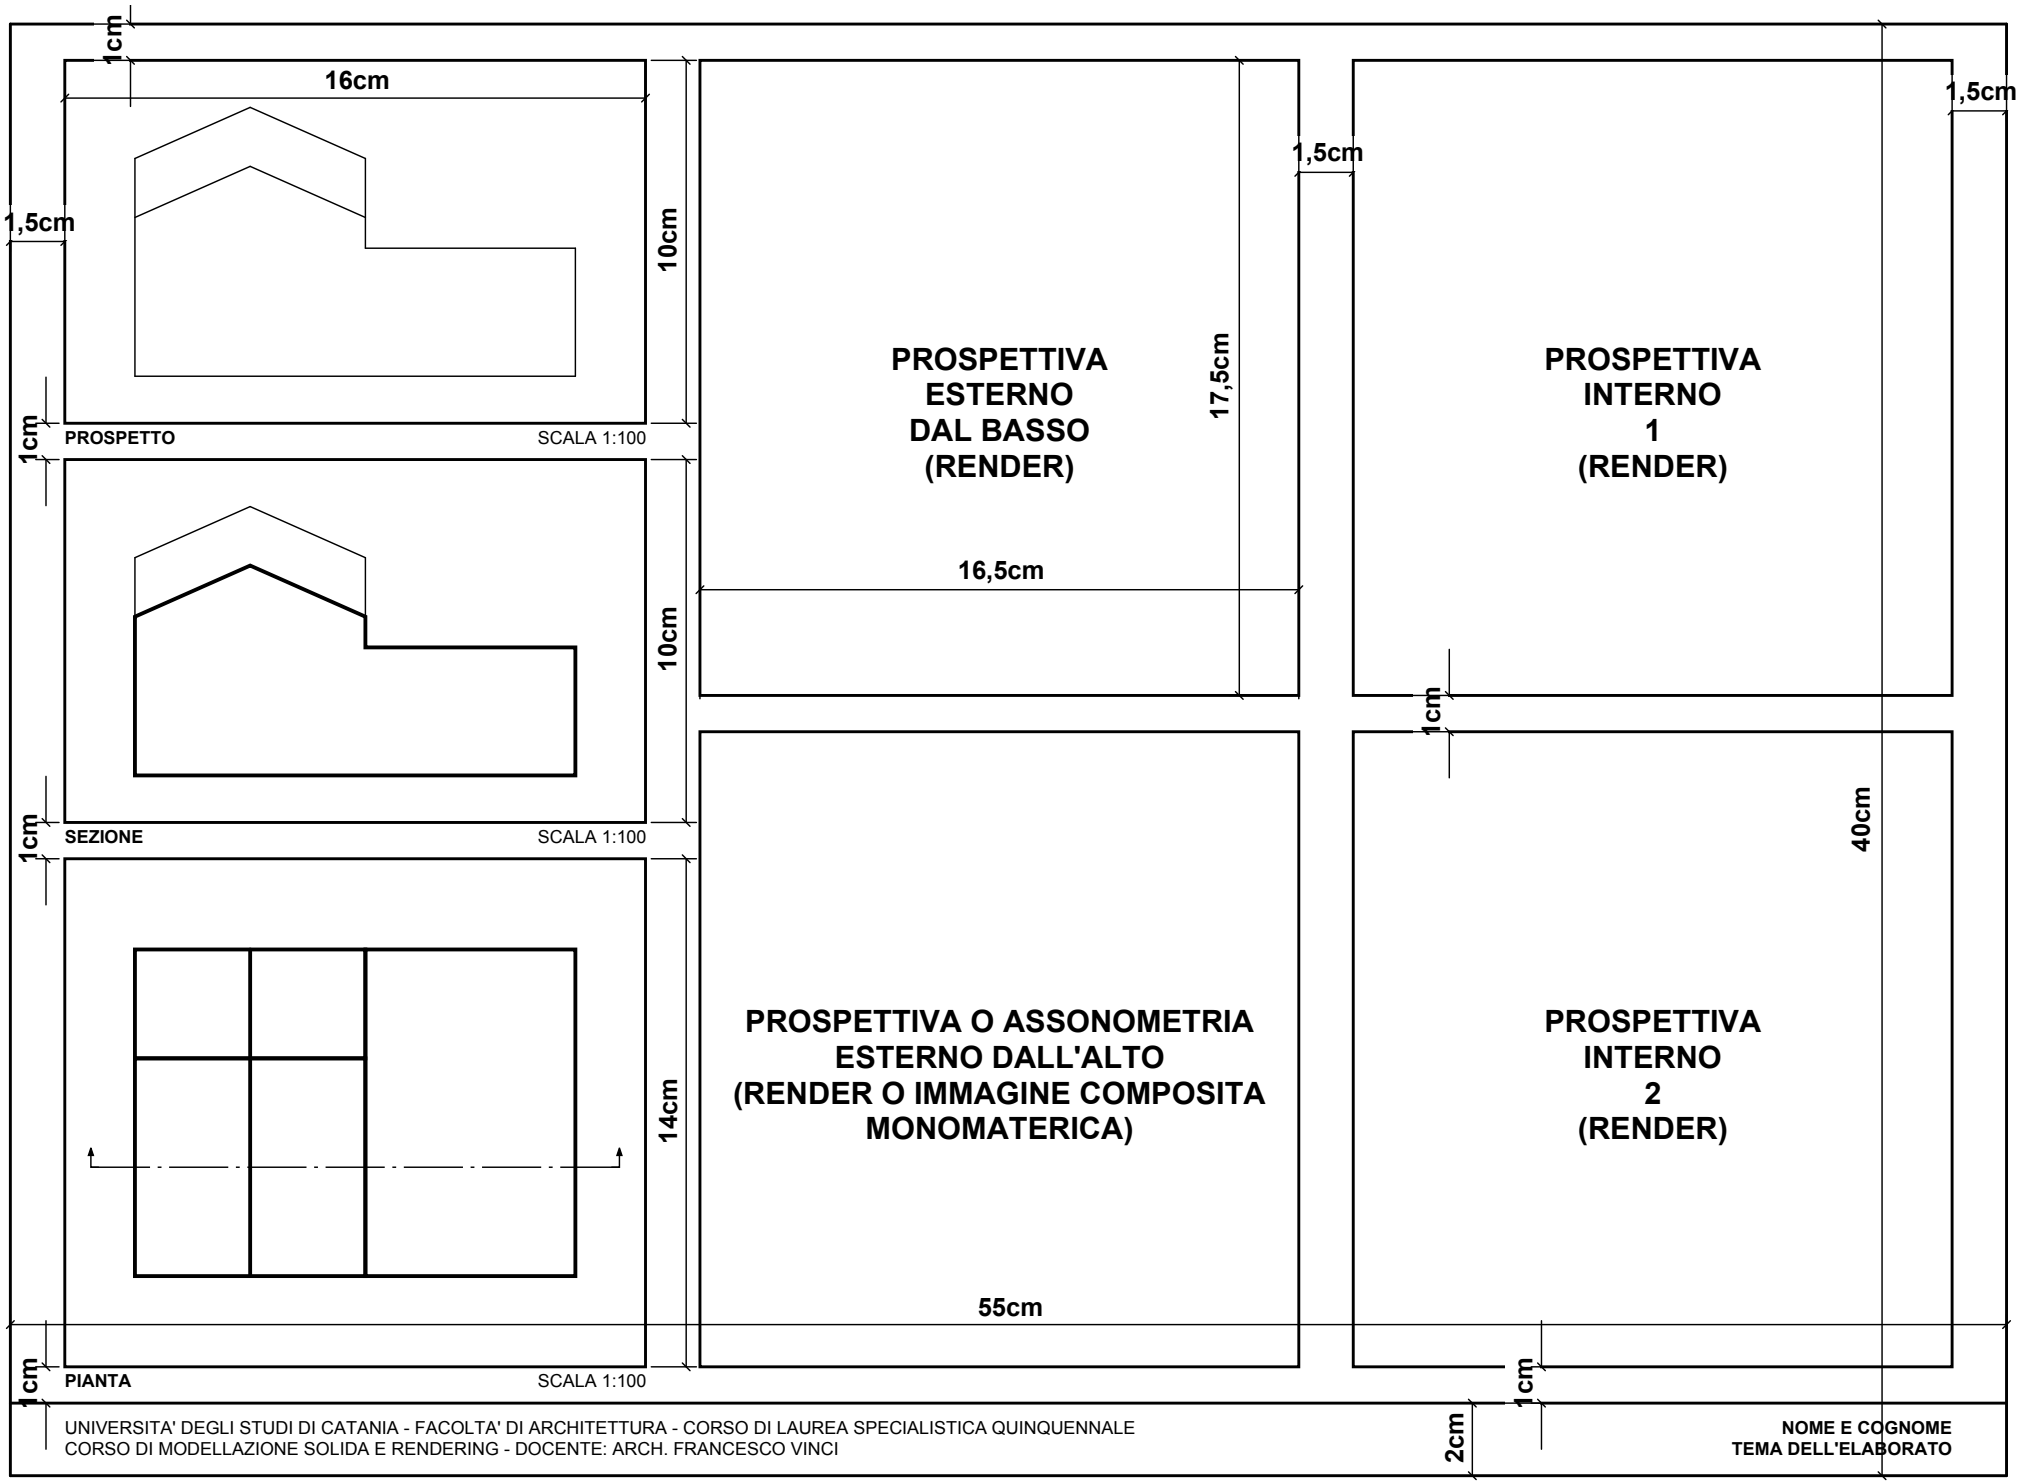

ARCHITETTURA A SCELTA DA SOTTOPORRE ALL'APPROVAZIONE DEL DOCENTE;
L'EDIFICIO DEVE AVERE INGOMBRO TALE DA ENTRARE NEI CAMPI PREDISPOSTI,
IN SCALA COMPRESA FRA 1:100 E 1:200 - FOGLIO A2 (squadratura 55x40 cm, margine rifilatura 1 cm)
FONT: ARIAL 14, stile BOLD nei testi "PIANTA", PROSPETTO","SEZIONE" e nel nome, cognome e tema.